

MAPA DO CELÓW PROJEKTOWYCH SKALA 1:500

Sekcje mapy: 6.203.26.01.2.4; 6.203.26.02.1.3; 6.203.26.02.1.1; 6.203.26.01.2.2

Obiekt: Warlubie, ul. Dworcowa

ID pracy: 6640.1835.2023

Układ współrzędnych płaskich: "2000" s. 6

Układ wysokościowy: PL-EVRF2007-NH

Mapa aktualna na dzień: 14.07.2023 r.

Mapa powstała na podstawie pomiaru bezpośredniego

w terenie, pliku kcd programu Turbo Map v 9.2.

Uwaga:

Nie dochodzono stanu prawnego granic.

Kolorem czarnym wkreślono granice uzyskane

z danych zgromadzonych w PDDGIK - operatorów techn.

Dane na granice i użytki uzyskano z pliku kcd.

Kolorem różowym oznaczono punkty graniczne, których dane z części graficznej

ewidencji gruntów i budynków nie spełniają wymagań dokładnościowych

określonych w standardach technicznych. Pozostałe punkty graniczne,

znajdujące się w zakresie aktualizacji spełniają wymagania dokładnościowe.

W celu określenia przebiegu granic wymagane jest odrębne postępowanie.

Dla działek objętych zakresem nie przeprowadzono badania ksiąg wieczystych

pod kątem występowania ewentualnych obciążeń służebnościami gruntowymi.

Mapa sporządzona dnia, 14.07.2023 r.

Województwo: kujawsko-pomorskie

Powiat: świecki

Jednostka ewidencyjna: 041411_2, Warlubie

Okręg: 0018, Warlubie


Działka: 252

Poświadczam, że niniejszy dokument został opracowany w wyniku prac geodezyjnych i kartograficznych, których rezultaty zawiera operat techniczny pozytywnie zweryfikowany. Jednocześnie informuję, że jestem świadomy odpowiedzialności karnej za złożenie fałszywego oświadczenia.

Identyfikator zgłoszenia prac geodezyjnych	6640.1835.2023
Organ służby geodezyjnej, który otrzymał zgłoszenie	Starosta Świecki
Wykonawca prac geodezyjnych	ARC-STUDIO Łukasz Huszczo
Nr oraz data sporządzenia dokumentu zawierającego wynik pozytywnej weryfikacji	Protokół Weryfikacji Nr 6640.1835.2023_20994 z dnia 25.07.2023 r.
Imię i nazwisko oraz nr uprawnień zawodowych kierownika prac	Łukasz Huszczo geodeta upr. Nr 21054

inż. Łukasz Huszczo
geodeta
upr. nr 21054

ARC-STUDIO
Łukasz Huszczo
ul. Jagiellońska 56A, 83-110 Tczew
tel. 608-521-261
e-mail: biuro@arc-studio.pl

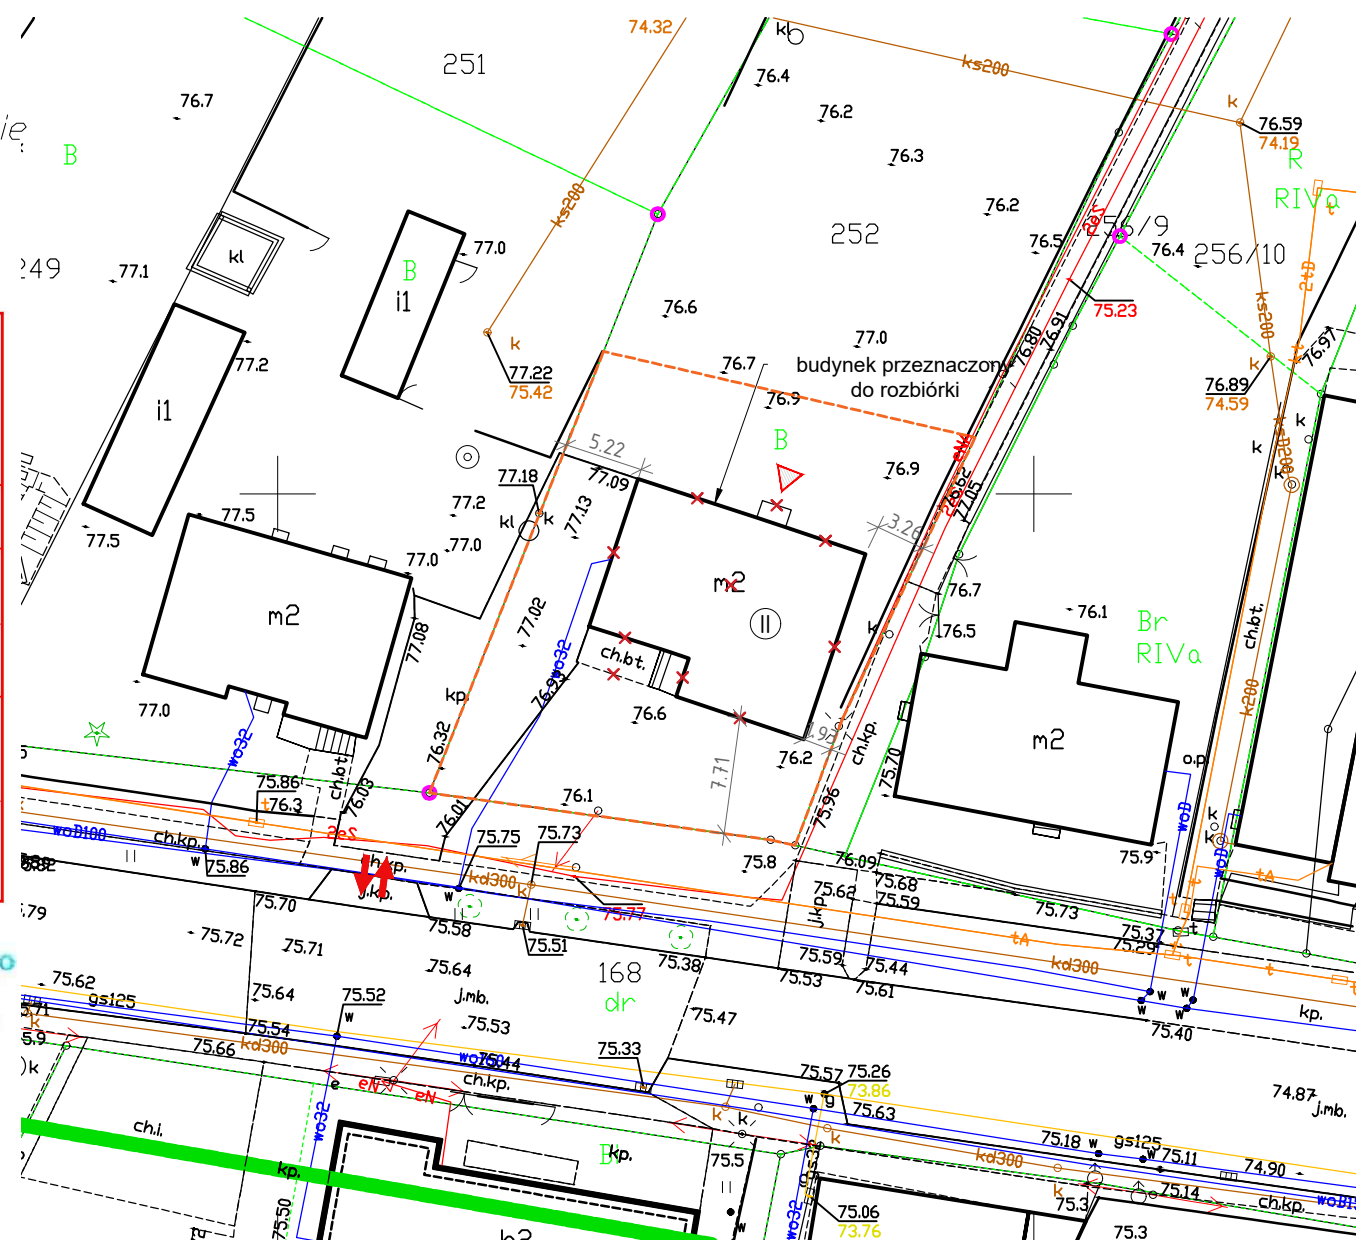

LEGENDA

ELEMENTY ZAGOSPODAROWANIA TERENU ZWIĄZANE Z PROJEKTEM PROJEKT ROZBIÓRKI BUDYNKU MIESZKALNEGO WIELORODZINNEGO W MIEJSCOWOŚCI WARLUBIE, GMINA WARLUBIE, POWIAT ŚWIECKI NA DZIAŁKCE NR: 041411_2.0018.252

	granica opracowania
	liczba kondygnacji nadziemnych
	Wejścia główne do budynku
	istniejący wjazd/wyjazd na teren inwestycji
	hydranty - ujawniony na mapie do celów projektowych
	budynek do rozbioru

UWAGA: WSZELKIE PRACE ZWIĄZANE Z PRZYŁĄCZEM GAZOWYM WYKONYWAĆ BEZWZGLĘDNIŁE POD NADZOREM OSÓB UPRAWNIONYCH WODY OPADOWE ROZPROWADZANE WYŁĄCZNIE PO TERENIE OBJĘTYM OPRACOWANIEM - powierzchniowo do gruntu

PROJEKT SPORZĄDZONY NA MAPIE
ZGODNEJ Z MAPĄ DO CELÓW
PROJEKTOWYCH IDENTYFIKATOR
NR: 6640.1835.2023_20994

INWESTOR: GMINA WARLUBIE UL. DWORCOWA 15, 86-160 WARLUBIE		
INWESTYCJA: PROJEKT ROZBIÓRKI BUDYNKU MIESZKALNEGO WIELORODZINNEGO W MIEJSCOWOŚCI WARLUBIE działka nr 252, obr. 0018, gmina Warlubie, powiat świecki nr ewid. 041411_2.0018.252		
BIURO PROJEKTOWE: Zakład Projektowania i Usług Budowlanych "BENBUD" inż. Benedykt Reder ul. Ks. dr Wł. Łęgi 1/27, 86-300 Grudziądz		
NAZWA RYSUNKU: PLAN SYTUACYJNY	SKALA: 1 : 500	BRANZA: BUDOWLANA
FAZA: PROJEKT TECHNICZNY	DATA: 15.09.2023 r.	NUMER RYSUNKU: PS - 01
FUNKCJA: PROJEKTANT Branża: konstrukcja	inż. BENEDYKT REDER upr. budowlane do projektowania bez ograniczeń w specjalności: kontr. - budowlanej nr uprawnień UAN-IV/8346/113/TO/88	PODPIS:
FUNKCJA: SPRAWDZAJĄCY Branża: konstrukcja	mgr inż. HENRYK BANIECKI upr. budowlane do projektowania bez ograniczeń w specjalności: konstrukcyjno - budowlanej nr uprawnień 46Gd/75	PODPIS: