

Projekt

z dnia 19 lutego 2020 r.

Zatwierdzony przez

**UCHWAŁA NR
RADY GMINY WARLUBIE**

z dnia 27 lutego 2020 r.

w sprawie uzgodnienia projektu realizacji inwestycji celu publicznego polegającej na likwidacji istniejącej linii energetycznej napowietrznej SN15kV i budowie linii energetycznej kablowej planowanej do realizacji na terenie objętym formami ochrony przyrody, zlokalizowanymi na nieruchomościach o numerach ewidencyjnych 3009/1, 3010/1 i 3013/1 w obrębie Lipinki, gmina Warlubie

Na podstawie art. 7 ust. 1 pkt 1 i art. 18 ust. 2 pkt 15 ustawy z dnia 8 marca 1990 roku o samorządzie gminnym (t.j. Dz. U. z 2019 r. poz. 506, 1309, 1571, 1696, 1815) oraz art. 45 ust. 2 pkt 2 w związku z art. 6 ust. 1 pkt 6, art. 40 ust. 1 i art. 44 ust. 1 ustawy z dnia 16 kwietnia 2004 r. o ochronie przyrody (t.j. Dz. U. z 2020 r. poz. 55) Rada Gminy Warlubie uchwała, co następuje:

§ 1.1. Uzgadnia się odstępstwa od zakazów obowiązujących na terenie występujących użytków ekologicznych wyznaczonych *Rozporządzeniem nr 323 Wojewody Bydgoskiego z dnia 29 grudnia 1995 roku w sprawie uznania za użytki ekologiczne tworów przyrody na terenie województwa bydgoskiego* oraz od zakazów obowiązujących na terenie zespołu przyrodniczo-krajobrazowego „Dolina rzeki Sobińska Struga” wprowadzonych *Rozporządzeniem Nr 14/97 Wojewody Bydgoskiego z dnia 14 kwietnia 1997 roku w sprawie uznania za zespół przyrodniczo- krajobrazowy, na terenie województwa bydgoskiego.*

2. Odstępstwa od zakazów uzgadnia się w związku z planowaną realizacją inwestycji celu publicznego, polegającej na rozbiórce istniejącej linii energetycznej napowietrznej i budowie linii energetycznej kablowej SN 15kV, zlokalizowanej na nieruchomościach o numerach ewidencyjnych 3009/1, 3010/1 i 3013/1 obręb Lipinki, gmina Warlubie.

3. Podczas realizacji inwestycji celu publicznego znosi się następujące zakazy:

- 1) pozyskiwania, niszczenia lub uszkodzenia drzew i innych roślin, z wyjątkiem przypadków uzasadnionych potrzebami ochrony użytku ekologicznego oraz wykonywania zadań wynikających z prowadzenia gospodarki leśnej po uzgodnieniu z wojewódzkim Konserwatorem przyrody;
- 2) polowania, chwytania, płoszenia i zabijania dziko żyjących zwierząt, niszczenia nor i legowisk zwierzęcych, gniazd ptasich oraz wybierania jaj; zakaz nie dotyczy polowania w okresie od 16 sierpnia do 1 marca następnego roku;
- 3) niszczenia gleby i zmiany sposobu jej użytkowania;
- 4) zakłócania ciszy;
- 5) umieszczania na obszarze użytku ekologicznego tablic, napisów, ogłoszeń reklamowych i innych znaków nie związanych z ochroną, z wyjątkiem znaków związanych z ochroną porządku i bezpieczeństwa;
- 6) ruch pojazdów poza drogami publicznymi, z wyjątkiem pojazdów właścicieli i użytkowników, w zarządzie których pozostaje obszar użytku ekologicznego oraz służb ochrony przyrody;
- 7) niszczenia, uszkodzenia lub przekształcania obiektu lub obszaru;
- 8) uszkodzenia i zanieczyszczenia gleby.

§ 2. Uzgadnia się odstępstwa od zakazów określonych w § 1 pod warunkiem zachowania następujących zasad realizacji inwestycji:

- 1) prace ziemne na terenie objętym formami ochrony przyrody wskazanymi w § 1 oraz w sąsiedztwie drzew, zostaną wykonane ręcznie lub metodami bezwykopowymi, szczególnie w przypadku budowy instalacji podziemnych,





- 2) w przypadku wystąpienia konieczności usunięcia korzeni, ich odcięcie zostanie wykonane ostrymi narzędziami, aby zminimalizować wielkość uszkodzeń,
- 3) parkowanie pojazdów, maszyn i urządzeń oraz składowanie materiałów wykorzystywanych podczas budowy będzie odbywać się poza terenem objętym formami ochrony przyrody;
- 4) zaplecze socjalne budowy zostanie zlokalizowane poza terenem objętym formami ochrony przyrody;
- 5) o rozpoczęciu i zakończeniu prac należy powiadomić Wójta Gminy Warlubie.

§ 3. Lokalizację form ochrony przyrody, na których terenie przewidziano realizację inwestycji przedstawia załącznik do niniejszej uchwały.


§ 4. Wykonanie uchwały powierza się Wójtowi Gminy Warlubie.

§ 5. Uchwała wchodzi w życie po upływie 14 dni od dnia ogłoszenia w Dzienniku Urzędowym Województwa Kujawsko-Pomorskiego.

 PRZEDSIĘBIORSTWO USŁUG ENERGETYCZNYCH WERGON SP. Z O.O. Lipiński, ul. Jaśminowa 5 86-005 Białe Błota biuro@wergon.pl www.wergon.pl			
Tytuł opracowania: <i>Rozebiórka istniejącej linii elektroenergetycznej napowietrznej SN 15kV oraz budowa linii kablowej SN 15kV relacji: GPZ Żur - Jęzowo, na odcinku Osie - Lipiński</i>		Inwestor: Energo Olsztyn Sp. z o.o. Olsztyn, Dąbrowska 4, 15-001 ul. F. Wierzyńskiego 8 11-531 Białystok	
Tytuł rysunku: Projekt zagospodarowania terenu		Adres: obręb: Osie, Miedzno, Lipiński gmina: Osie, Warlubie	
projektant: <i>mgr. inż. Adam Kozłowski</i>	Podpis: 	Data: 06.12.2019	Skala: 1:1000
prowadzący: <i>inż. Tomasz Roge</i>	Podpis: 	Data: 06.12.2019	Nr rys.:

- OZNACZENIA:**
-  linia rozgraniczająca teren inwestycji
 -  5258 działki stanowiące przedmiot decyzji
 -  napowietrzna linia SN do demontażu
 -  projektowana kablowa linia SN

Załącznik do uchwały Nr
 Rady Gminy Warlubie
 z dnia 27 lutego 2020 r.

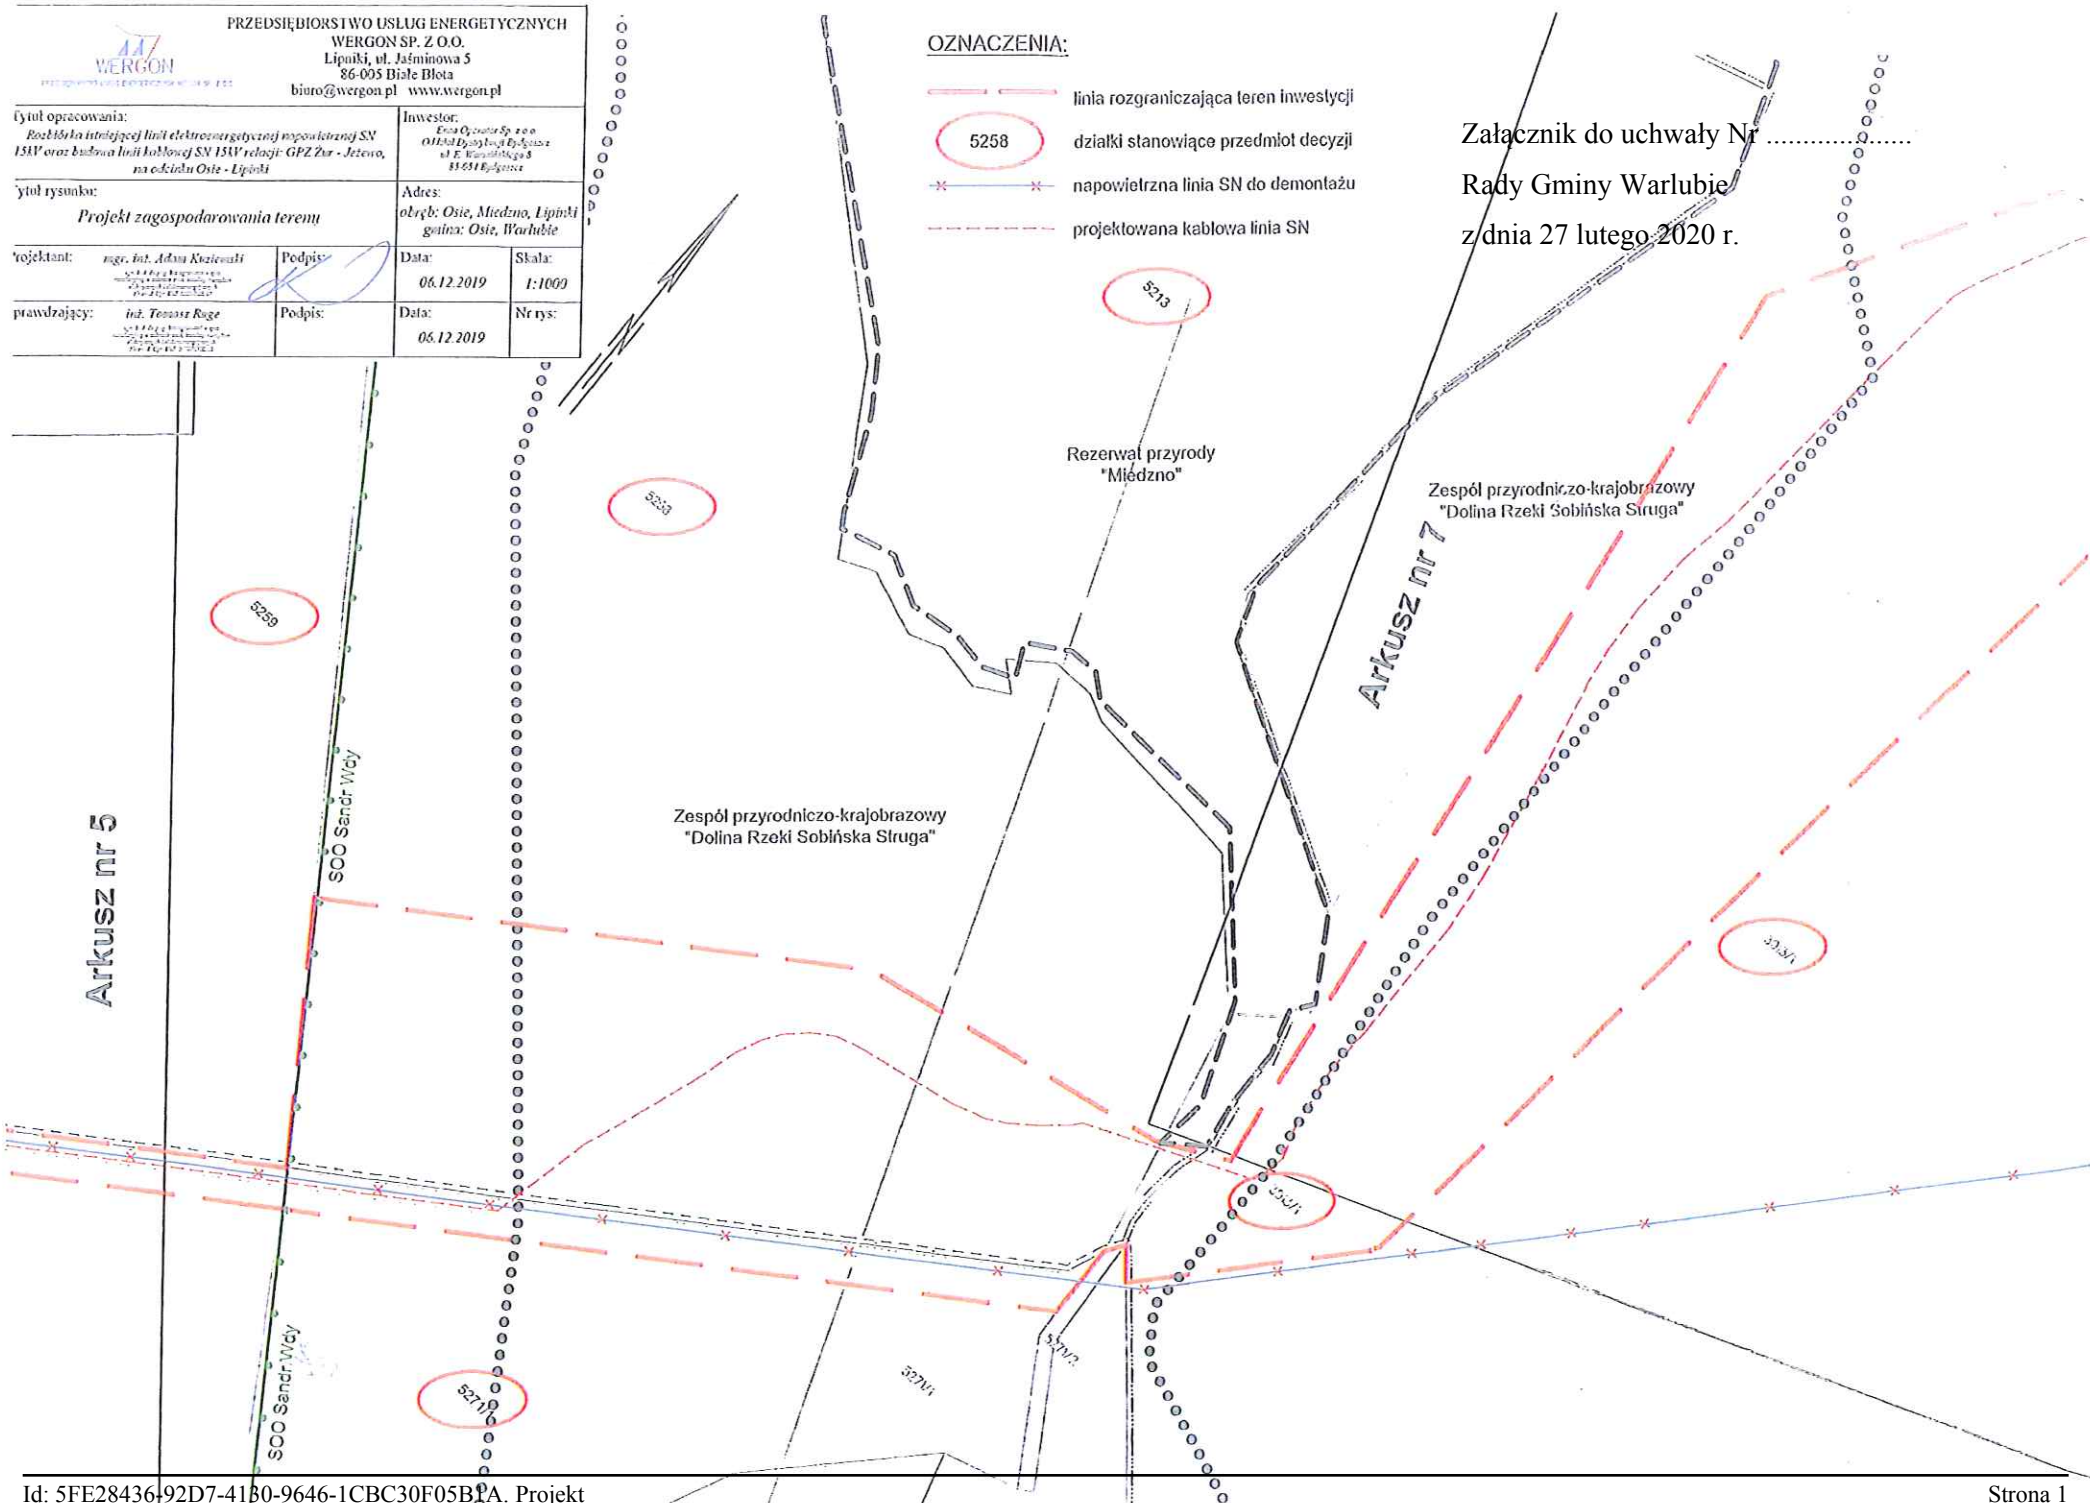

Uzasadnienie

Przedsiębiorstwo Usług Energetycznych Wergon Sp.z.o.o. Lipniki, ul Jaśminowa 5, 86-005 Białe Błota, złożyło wniosek w sprawie uzgodnienia projektu realizacji inwestycji celu publicznego polegającej na likwidacji istniejącej linii elektroenergetycznej napowietrznej SN15kV i budowie linii energetycznej kablowej SN15kV relacji: GPZ Żur-Jeżewo, na odcinku Osie - Lipinki, planowanej do wykonania w lokalizacji objętej formami ochrony przyrody, występującymi na terenie gminy Warlubie.

Wniosek został przekazany według kompetencji do Rady Gminy Warlubie przez Regionalną Dyрекcję Ochrony Środowiska w Bydgoszczy, pismem znak: WST.612.1.491.2019. KMR z dnia 4 lutego 2020 roku.

Sprawa dotyczy lokalizacji planowanej inwestycji w obszarze występowania użytków ekologicznych oraz zespołu przyrodniczo-krajobrazowego „Dolina rzeki Sobińska Struga”, którą zaprojektowano na nieruchomościach o numerach ewidencyjnych nr 3009/1, 3010/1 i 3013/1 w obrębie Lipinki, gmina Warlubie.

Po przeprowadzeniu analizy wniosku z załącznikami ustalono, że powyżej wymienione formy ochrony przyrody zostały wyznaczone Rozporządzeniem nr 323 Wojewody Bydgoskiego z dnia 29 grudnia 1995 roku w sprawie uznania za użytki ekologiczne tworów przyrody na terenie województwa bydgoskiego oraz Rozporządzeniem Nr 14/97 Wojewody Bydgoskiego z dnia 14 kwietnia 1997 roku w sprawie uznania za zespół przyrodniczo-krajobrazowy, na terenie województwa bydgoskiego.

Jednak w obecnym stanie prawnym na podstawie ustawy z dnia 23 stycznia 2009 roku o zmianie niektórych ustaw w związku zmianami w organizacji i podziale zadań administracji publicznej w województwie (art. 21 pkt.) radzie gminy w miejsce wojewody, powierzono ustanowienie lub zniesienie form ochrony przyrody takich jak: pomniki przyrody, stanowiska dokumentacyjne, użytki ekologiczne i zespoły przyrodniczo- krajobrazowe.

Zgodnie z art. 45 ust. 2 pkt 2 ustawy dnia 16 kwietnia 2004 r. o ochronie przyrody zakazy ustanowione w stosunku do powyżej wymienionych form ochrony przyrody nie dotyczą realizacji inwestycji celu publicznego, w przypadku braku rozwiązań alternatywnych, po uzgodnieniu z organem ustanawiającym daną formę ochrony przyrody.

Na mocy art. 44 ust. Ustawy z dnia 16 kwietnia 2004 r. o ochronie przyrody (t.j. Dz. U. z 2020 r. poz. 55) organem uzgadniającym w tym zakresie jest Rada Gminy Warlubie.

Niniejsze uzgodnienie w zakresie odstępstw od zakazów obowiązujących w odniesieniu do form ochrony przyrody w związku z brakiem rozwiązań alternatywnych umożliwi realizację inwestycji celu publicznego polegającej na likwidacji istniejącej linii elektroenergetycznej napowietrznej SN15kV oraz budowie linii energetycznej kablowej SN15kV relacji: GPZ Żur – Jeżewo, na odcinku Osie-Lipinki.

Wójt Gminy Warlubie

Krzysztof Michalak