
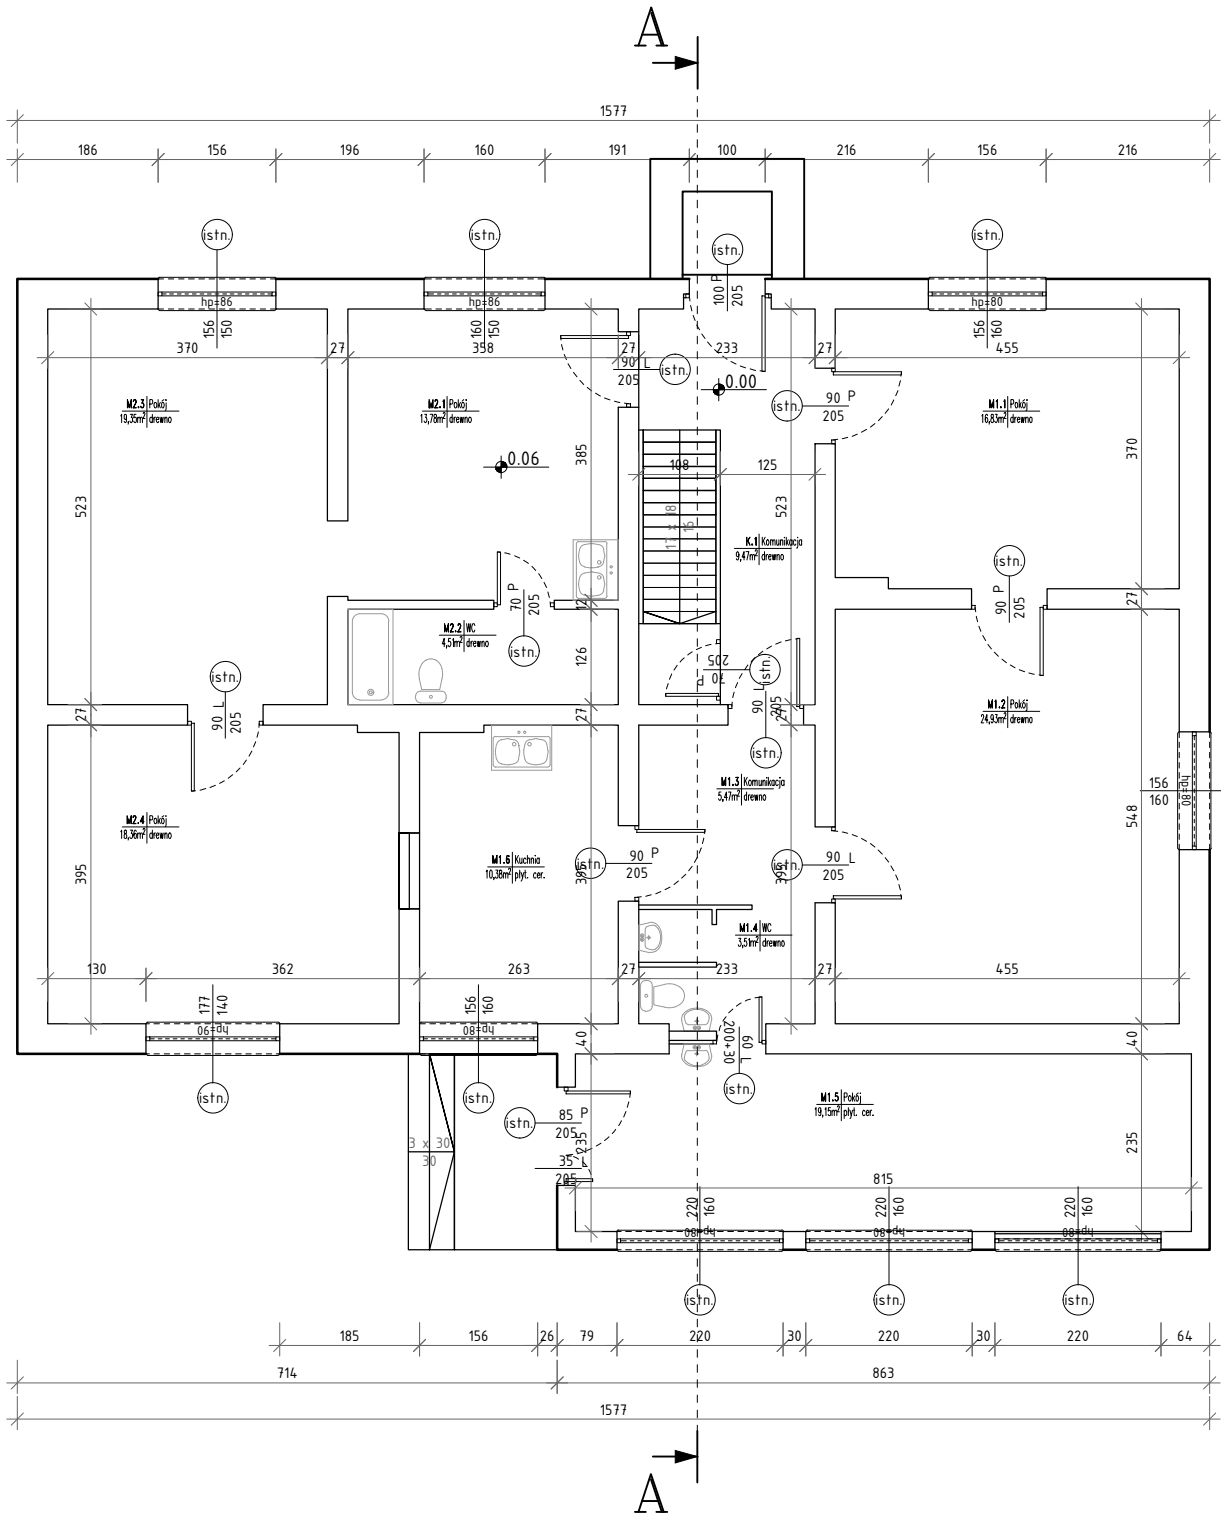


B I L A N S   P O W I E R Z C H N I				
Budynek wielorodzinny				
NR. POM.	NAZWA POMIESZCZENIA	RODZAJ POSADZKI	POW. PODŁOGI	WYSOKOŚĆ
CZĘŚCI WSPÓLNE				
K.1	Komunikacja	drewno	9,47	2,71
RAZEM			9,47	
MIESZKANIE M1				
M1.1	Pokój	drewno	16,83	2,71
M1.2	Pokój	drewno	24,93	2,71
M1.3	Komunikacja	drewno	5,47	2,71
M1.4	WC	drewno	3,51	2,71
M1.5	Pokój	drewno	19,15	2,71
M1.6	Kuchnia	drewno	10,38	2,71
RAZEM			80,27	
MIESZKANIE M2				
M2.1	Pokój	drewno	13,78	2,65
M2.2	WC	drewno	4,51	2,65
M2.3	Pokój	drewno	19,35	2,65
M2.4	Pokój	drewno	18,36	2,65
RAZEM			56,00	

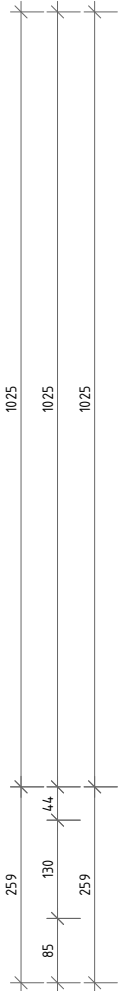

INWESTOR:		
GMINA WARLUBIE UL. DWORCOWA 15, 86-160 WARLUBIE		
INWESTYCJA:		
PROJEKT ROZBIÓRKI BUDYNKU MIESZKALNEGO WIEŁORODZINNEGO W MIEJSCOWOŚCI WARLUBIE działka nr 252, obr. 0018, gmina Warlubie, powiat świecki nr ewid. 041411_2.0018.252		
BIURO PROJEKTOWE:		
Zakład Projektowania i Usług Budowlanych "BENBUD" inż. Benedykt Reder ul. Ks. dr Wł. Łęgi 1/27, 86-300 Grudziądz		
NAZWA RYSUNKU	SKALA:	BRANZA:
RZUT PARTERU	1:100	BUDOWLANA
FAZA:	DATA:	NUMER RYSUNKU:
PROJEKT TECHNICZNY	15.09.2023 r.	B-02
FUNKCJA:	inż. BENEDYKT REDER upr. budowlane do projektowania bez ograniczeń w specjalności: kontr. - budowlanej nr uprawnień UAN-IV/8346/113/TO/88	PODPIS:
PROJEKTANT		
FUNKCJA:	mgr inż. HENRYK BANIECKI upr. budowlane do projektowania bez ograniczeń w specjalności: konstrukcyjno - budowlanej nr uprawnień 46Gd/75	PODPIS:
SPRAWDZAJĄCY		