


# ZAŁĄCZNIK GRAFICZNY DO UZASADNIENIA DO PLANU OGÓLNEGO GMINY WARLUBIE

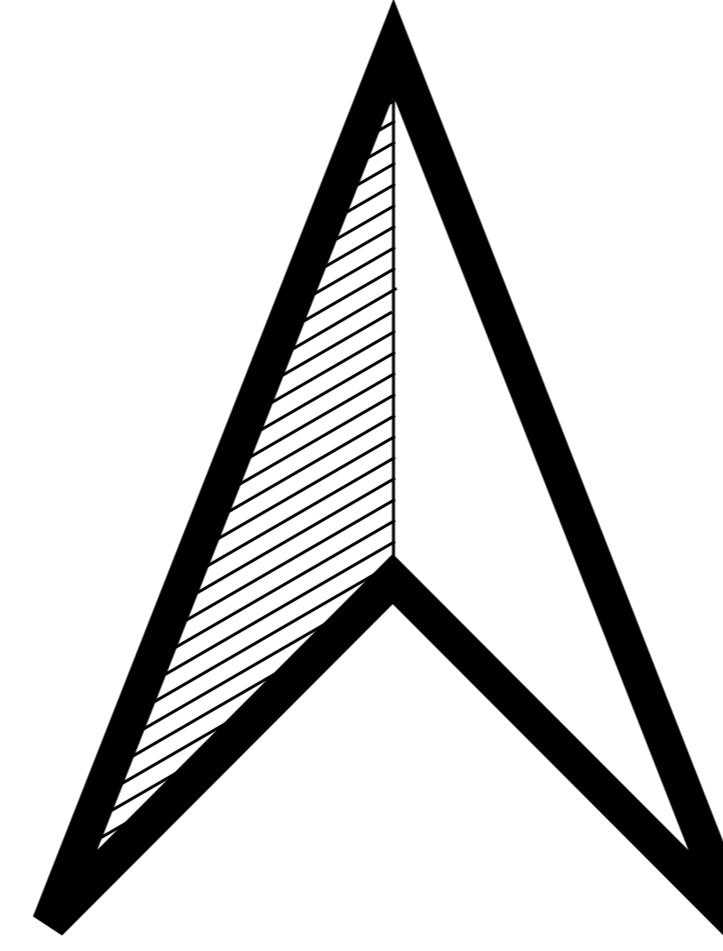

SKALA 1:15 000

## LEGENDA:

- granicz gminy / granica obszaru objętego planem ogólnym
- granicz działek
- jeziora
- lasy
- użytki rolne klas I-III
- szkoła
- oczyszczalnia ścieków
- elektrownie wiatrowe
- obszary oddziaływania elektrowni wiatrowych
- złoża kopalin
- obszar zagrożenia powodziowego wodami 1%
- obszary zagrożone podtopieniami

## KOMUNIKACJA

- droga krajowa
- droga wojewódzka
- droga powiatowa
- linie kolejowe

## OCHRONA PRZYRODY

- rezerwaty przyrody i ich otuliny
- granica parku krajobrazowego
- granica obszaru chronionego krajobrazu
- użytki ekologiczne
- specjalne obszary ochrony Natura 2000
- obszar specjalnej ochrony Natura 2000
- zespoły przyrodniczo-krajobrazowe
- pomniki przyrody
- korytarze ekologiczne

## OCHRONA ZABYTKÓW

- obiekty zabytkowe wpisane do rejestru zabytków
- obszary wpisane do rejestru zabytków
- obiekty zabytkowe wpisane do gminnej ewidencji zabytków
- obszary zabytkowe wpisane do gminnej ewidencji zabytków
- stanowiska archeologiczne powierzchniowe
- stanowiska archeologiczne punktowe

## PLANOWANIE PRZESTRZENNE

- granice obowiązujących planów miejscowych
- plany miejscowe w trakcie opracowania
- obszary uzupełnienia zabudowy w planie ogólnym

## STREFY PLANISTYCZNE Z PLANU OGÓLNEGO

- strefa wielofunkcyjna z zabudową mieszkaniową wielorodzinną SW
- strefa wielofunkcyjna z zabudową mieszkaniową jednorodziną SJ
- strefa wielofunkcyjna z zabudową zagrodową SZ
- strefa usługowa SU
- strefa gospodarcza SP
- strefa produkcji rolnej SR
- strefa infrastrukturalna SI
- strefa zieleni i rekreacji SN
- strefa cmentarzy SC
- strefa górnictwa SG
- strefa otwarta SO
- strefa komunikacyjna SK

